


# "Faszinierendes Wohnen im Anscharpark"

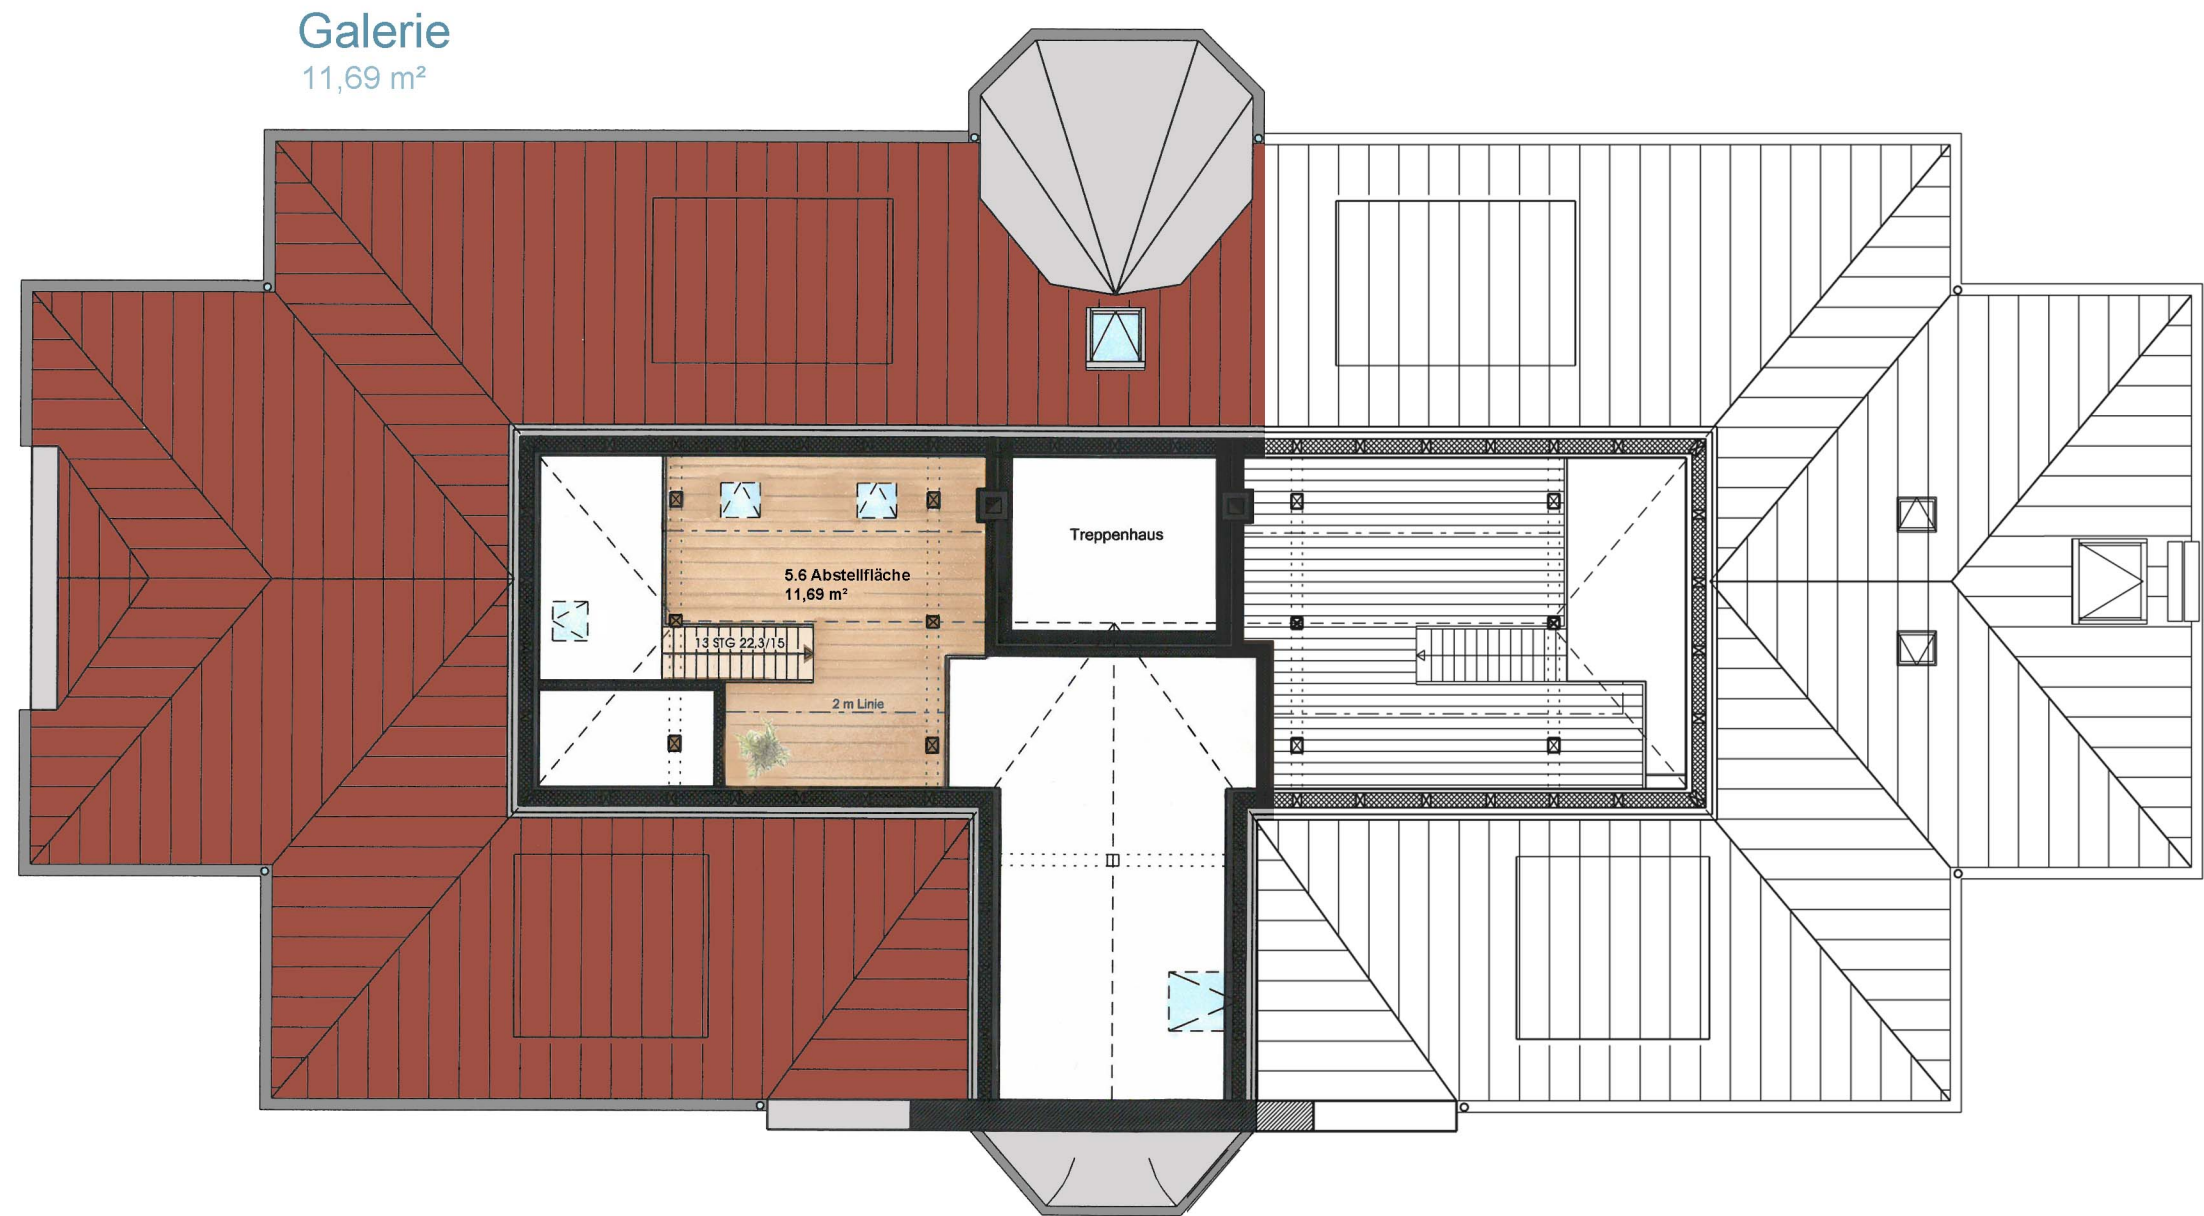

Galerie  
11,69 m<sup>2</sup>